


СХЕМА СУЧАСНОГО ВИКОРИСТАННЯ ТЕРИТОРІЇ ТА СХЕМА ІСНУЮЧИХ ОБМЕЖЕНЬ У ВИКОРИСТАННІ ЗЕМЕЛЬ [М 1:1000]

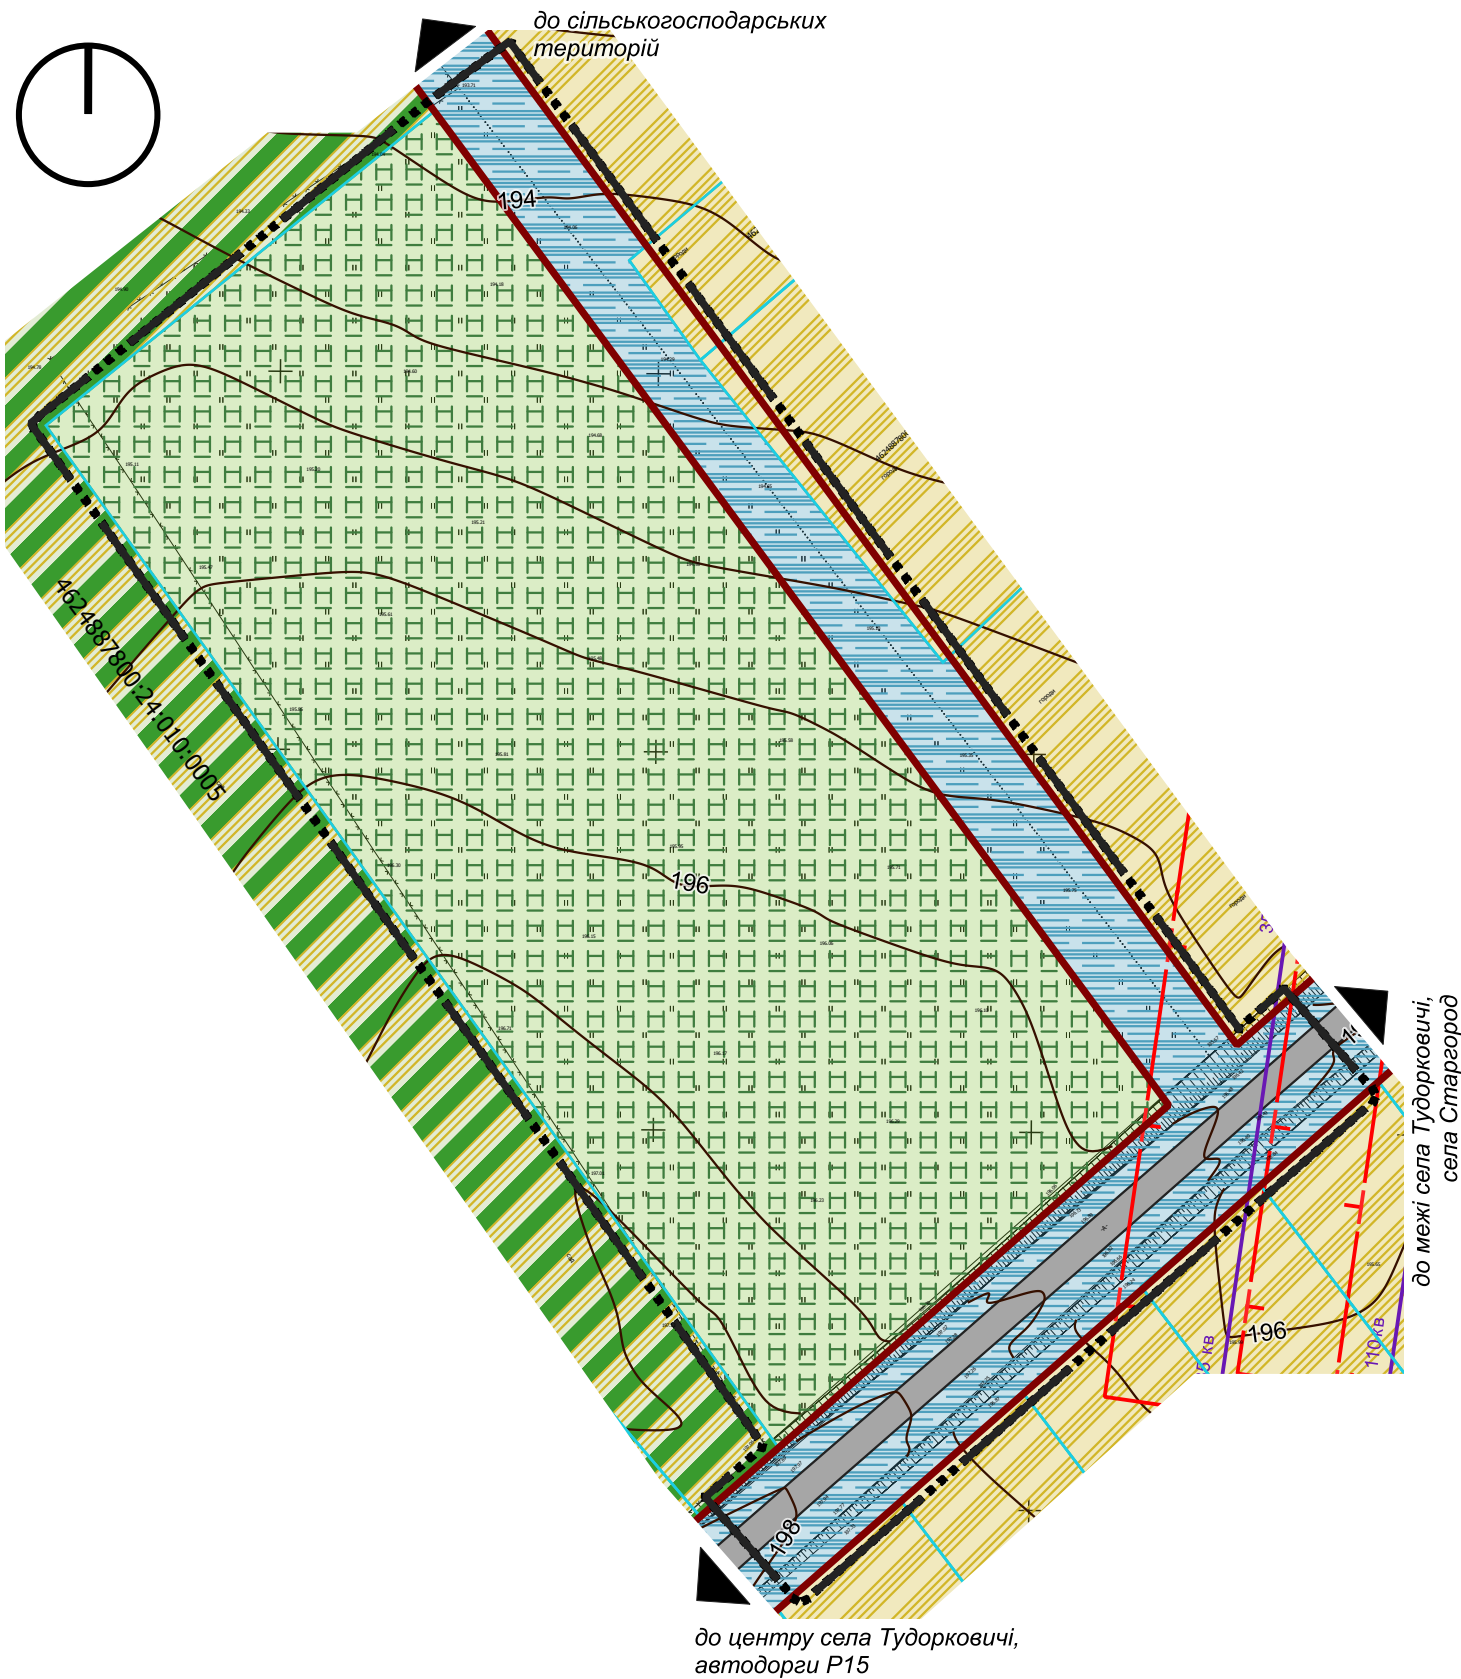

Умовні позначення

- територія, на яку розроблено ДПТ
- земельні ділянки існуючі
- ФУНКЦІОНАЛЬНЕ ВИКОРИСТАННЯ ТЕРИТОРІЙ ІСНУЮЧЕ
- озеленені території
- території під садами
- території під ріллею та перелогами
- БУДІВЛІ ТА СПОРУДИ ТРАНСПОРТУ
- тверде покриття для проїзду автотранспорту існуюче
- ІНЖЕНЕРНІ МЕРЕЖІ
- 10 кв магістральна лінія електропередачі повітряна існуюча
- ПЛАНУВАЛЬНІ ОБМЕЖЕННЯ
- території в червоних лініях
- охоронна зона навколо (вздовж) об'єкта енергетичної системи існуюча
- санітарно-захисна зона навколо об'єкта існуюча

Примітки:

1. Даний аркуш розроблений на основі плану топографічного знімання території масштабу 1:500.

2. Планувальні рішення ДПТ розроблені та візуалізовані на території, на яку розроблено ДПТ.

						Об'єкт: 144/2025			
						Детальний план території з метою визначення параметрів земельної ділянки для влаштування та обслуговування кладовища в селі Тудорковичі Шептицького району Львівської області			
Зм.	Кільк.	Арк.	№ док.	Підпис	Дата	Замовник: Сокальська міська рада Львівської області	Стадія	Аркуш	Аркушів
Директор	Білоус І.						ДПТ	2	
ГАП	Данилюк Т.								
Виконав	П'ятов І.								
Перевірив	Данилюк Т.					Схема розташування території детального плану території в системі планувальної структури населеного пункту М 1:1000	ТОВ "Центр планування території"		