


Проектний план поєднаний з схемою проектних планувальних обмежень та схемою організації руху транспорту і пішоходів, М 1:1000

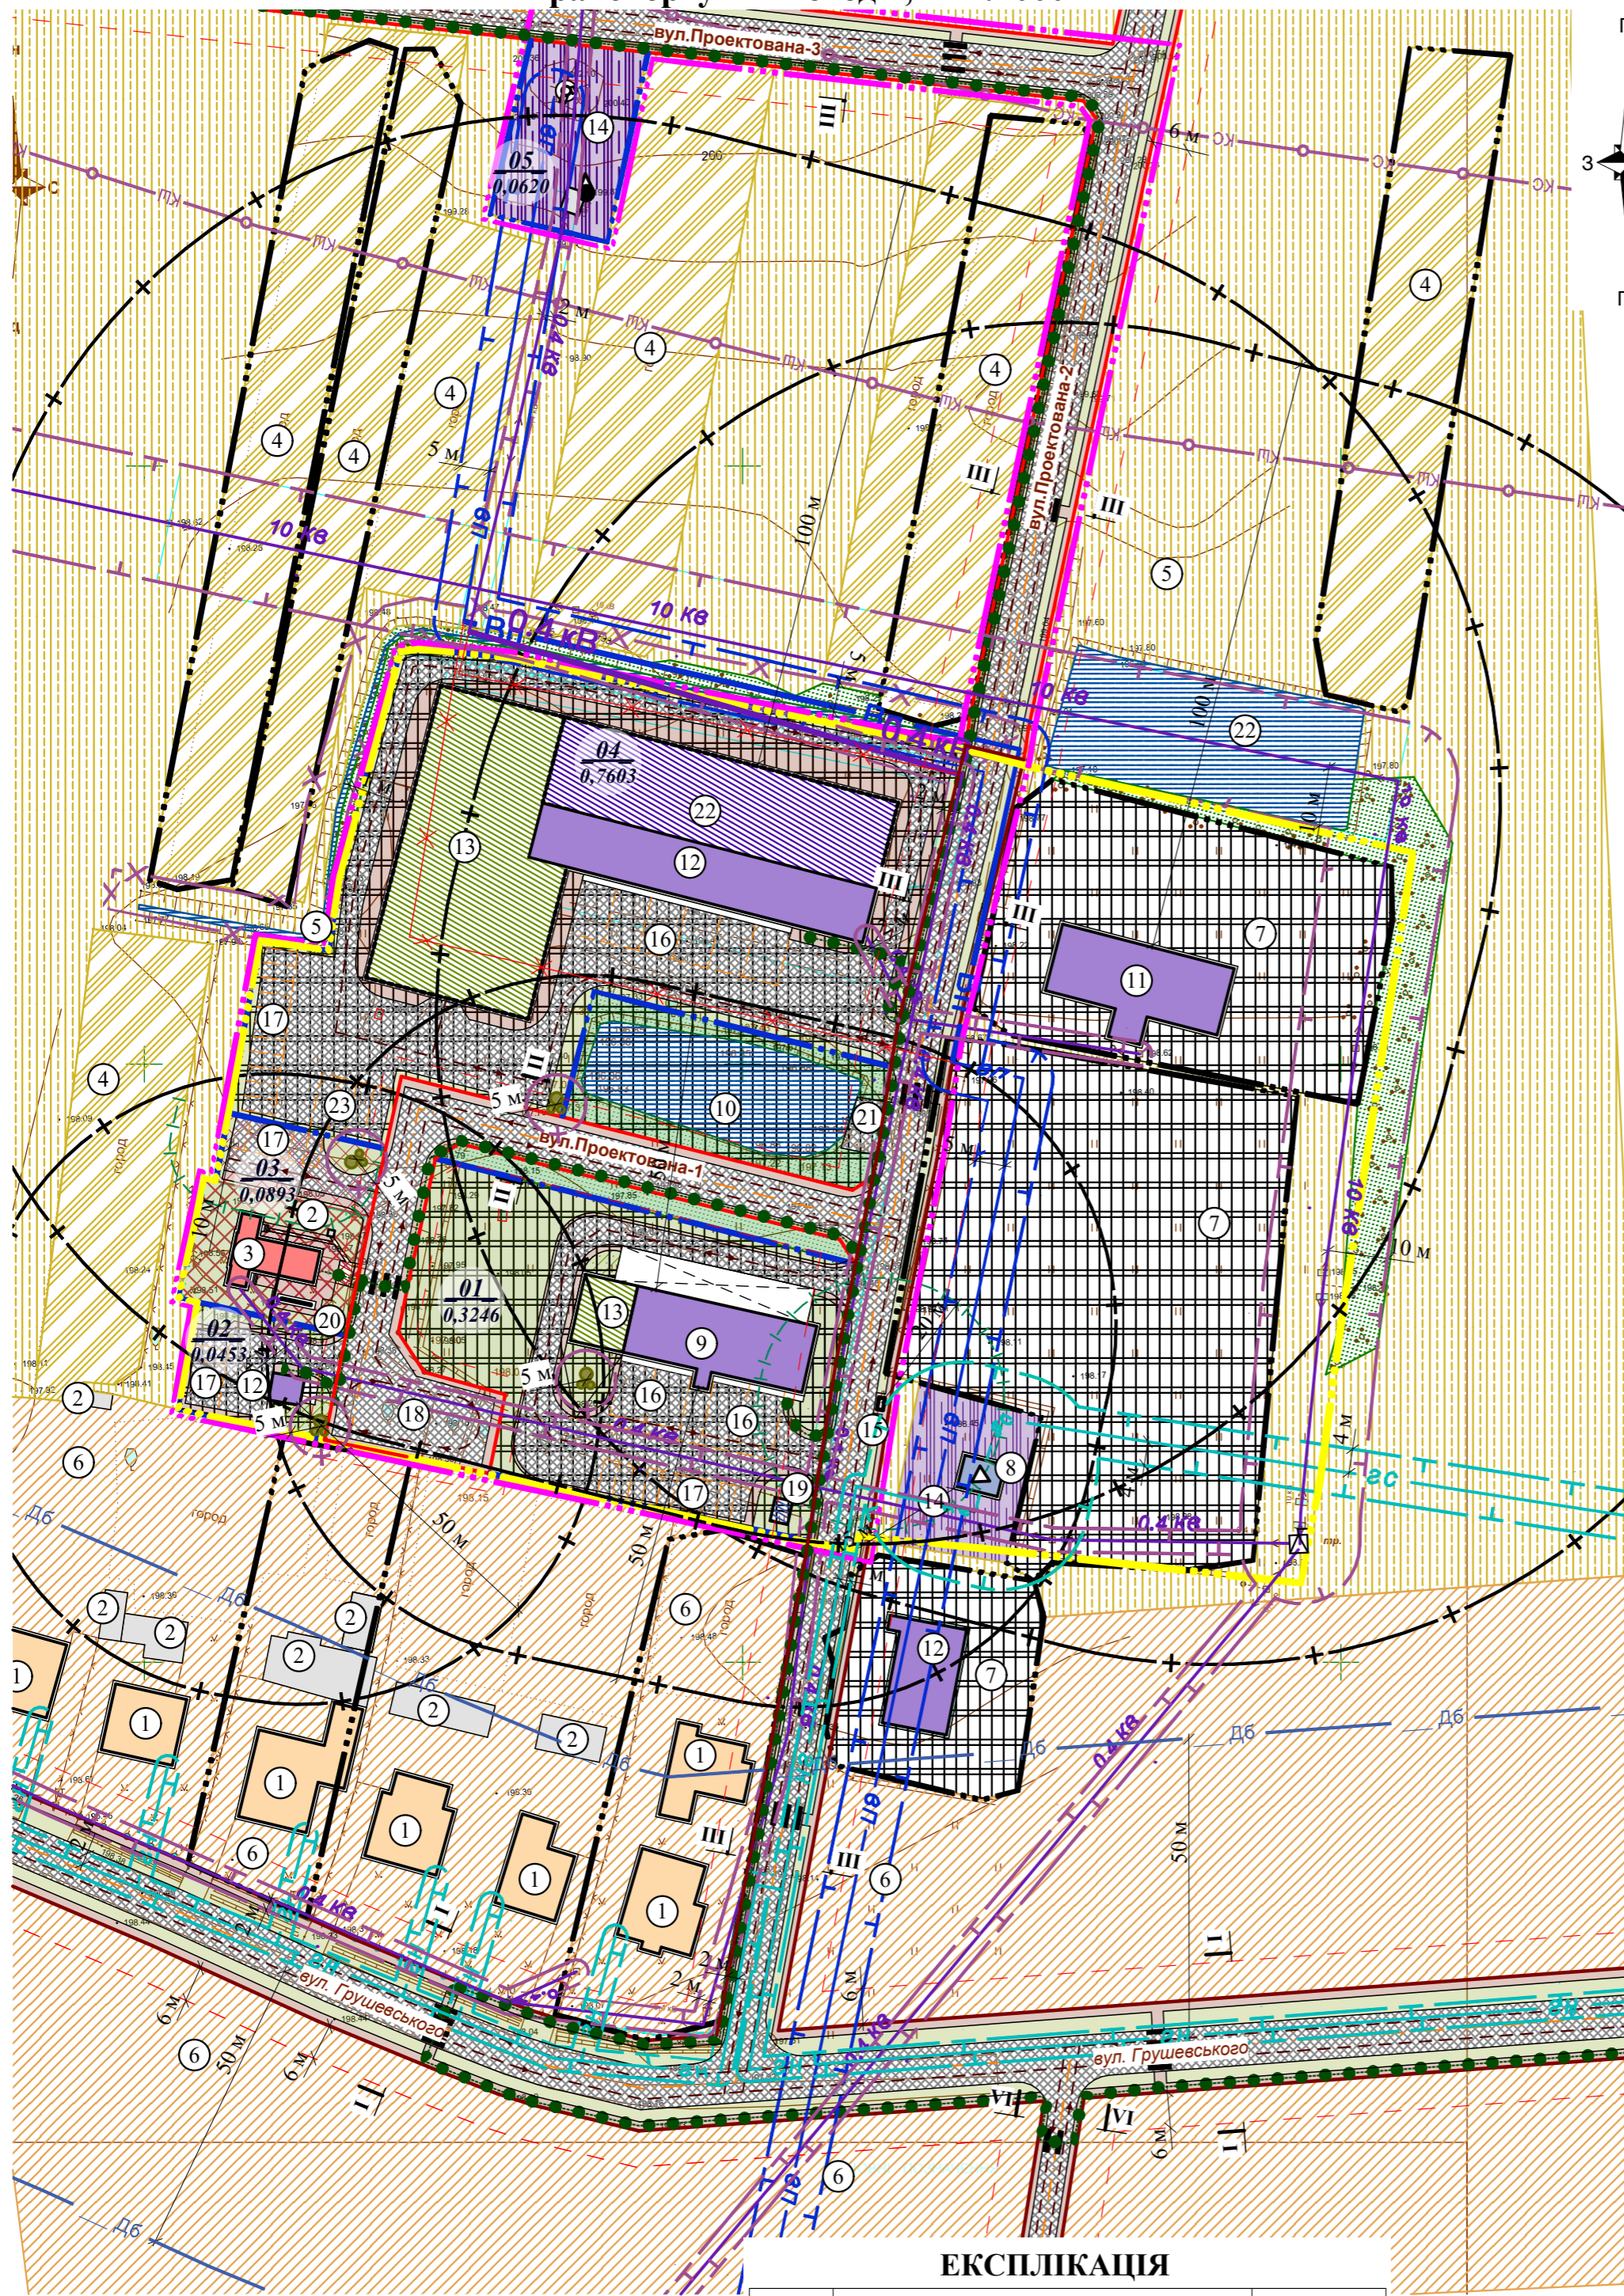

УМОВНІ ПОЗНАЧЕННЯ

Існуюч.	Проект.	Найменування
		Межа розроблення детального плану
		Межа ділянки
		Межа господарського двору
		Територія житлової садибної забудови
		Територія сільськогосподарського призначення
		Територія сільськогосподарського призначення (пасовище та сінокос)
		Територія громадської забудови
		Територія виробничої забудови
		Територія інженерної інфраструктури
		Територія зелених насаджень загального користування
		Територія зелених насаджень спецпризначення
		Водний об'єкт
		Замощення доріг та проїздів
		Замощення тротуарів, пішохідних зон
		Території вільні від багаторічних насаджень та забудови (газон)
		Червоні лінії вулиць
		Проїзд
		вул. Шевченка
		Місця поперечних профілів
		Пішохідний перехід
		Рух автомобілів
		Напрямок пішохідного руху
		Житловий будинок
		Господарська будівля
		Будівлі та споруди за призначенням
		- виробничі
		- складські
		- громадські
		- інженерні
		Комплексна трансформаторна підстанція (КТП)
		Очисні споруди комунальної каналізації
		Повітряна ЛЕП **кВ
		Газорозподільний пункт (ГРП, ШРП)
		Газопровід низького тиску
		Газопровід середнього тиску
		Водонапірна башта
		Окрема водозабірنا свердловина
		Охоронна зона (крім охоронних зон навколо пам'яток культурної спадщини)
		Санітарно-захисна зона
		Зона акустичного впливу
		Смуга відведення меліоративної каналі
		Зона охорони археологічного культурного шару
		Територія об'єкту культурної та археологічної спадщини


ЕКСПЛІКАЦІЯ

№ п/п	Найменування	Примітки
1.	Житлові будинки	існуюч.
2.	Господарська будівля	існуюч.
3.	Дім смутку	існуюч.
4.	Город, ОСГ	існуюч.
5.	Сінокос, пасовище	існуюч.
6.	Територія житлової забудови	існуюч.
7.	Територія виробничої забудови	існуюч.
8.	Газорозподільний пункт	існуюч.
9.	Склад	існуюч.
10.	Пожежна водойма	існуюч.
11.	Підприємство або виробництво IV класу шкідливості	існуюч.

Примітки:  
1. Даний аркуш розроблений на основі аркуша ДІПТ-2 та топографічного знімання масштабу 1:500, виконаного ФОП "Білоус Віталій Віталійович" у 2024 році.  
2. При розробці враховано положення проекту генерального плану с. Комарів.

12.	Підприємство або виробництво IV класу шкідливості	реконстр.
13.	Склад	проект.
14.	Територія інженерної інфраструктури	проект.
15.	Майданчик для контейнерів з сміттям	проект.
16.	Площадка для завантаження	проект.
17.	Автостоянка	проект.
18.	Розворотний майданчик	проект.
19.	Контрольно-пропускний пункт	проект.
20.	Дзвіниця	проект.
21.	Майданчик для забору води при пожежі	проект.
22.	Підприємство або виробництво IV класу шкідливості	проект.
23.	Автостоянка для вантажних автомобілів	проект.

ПОПЕРЕЧНІ ПРОФІЛІ ВУЛИЦЬ ТА ПРОЇЗДІВ М 1:200

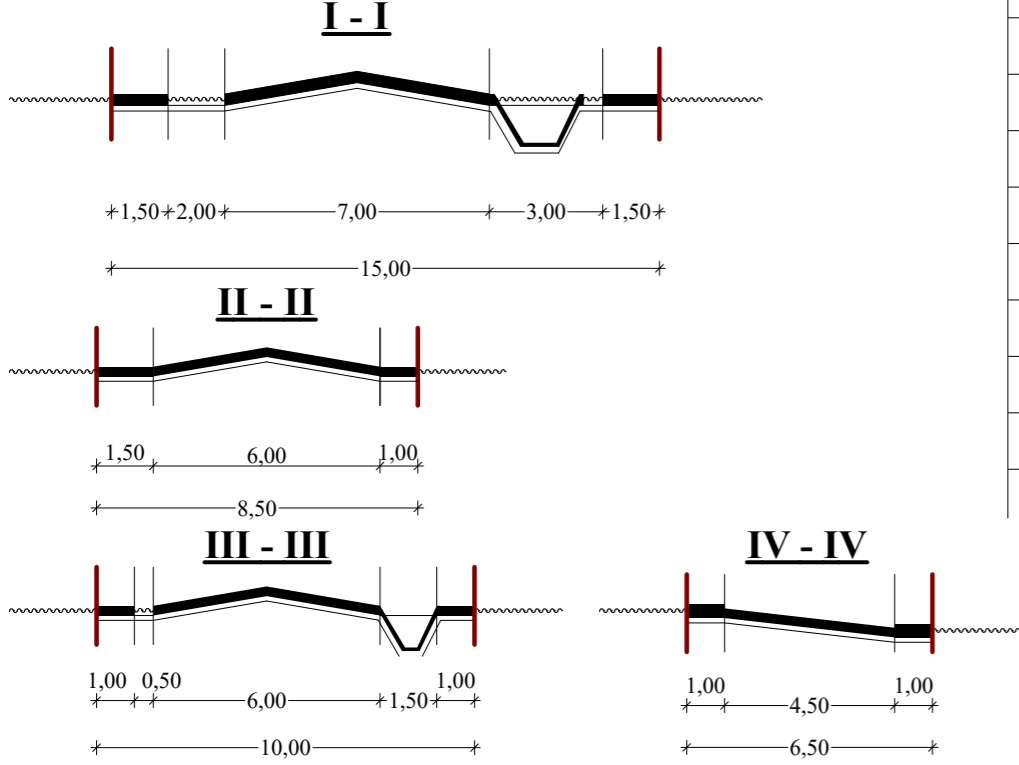

						Шифр : 35/ 2024				
						Детальний план території земельної ділянки частини колишнього господарського двору по вул. М. Грушевського в с. Комарів Шептицького району Львівської області (внесення змін до детального плану)				
Змін.	К-ть.	Арк.	№ Докум.	Підпис	Дата	Замовник: Сокальська міська рада	Стадія	Аркуш	Аркушів	
							ДІПТ	3	6	
							Проектний план поєднаний з схемою проектних планувальних обмежень та схемою організації руху транспорту і пішоходів, М 1:1000	ТОВ "Центр планування території"		